PLANIMETRIA GENERALE DI PROGETTO
TRATTO **B01 | B02**
Comune di Sesto San Giovanni, Via Gian Carlo Clerici / Parco Nord Clerici
scala 1:300

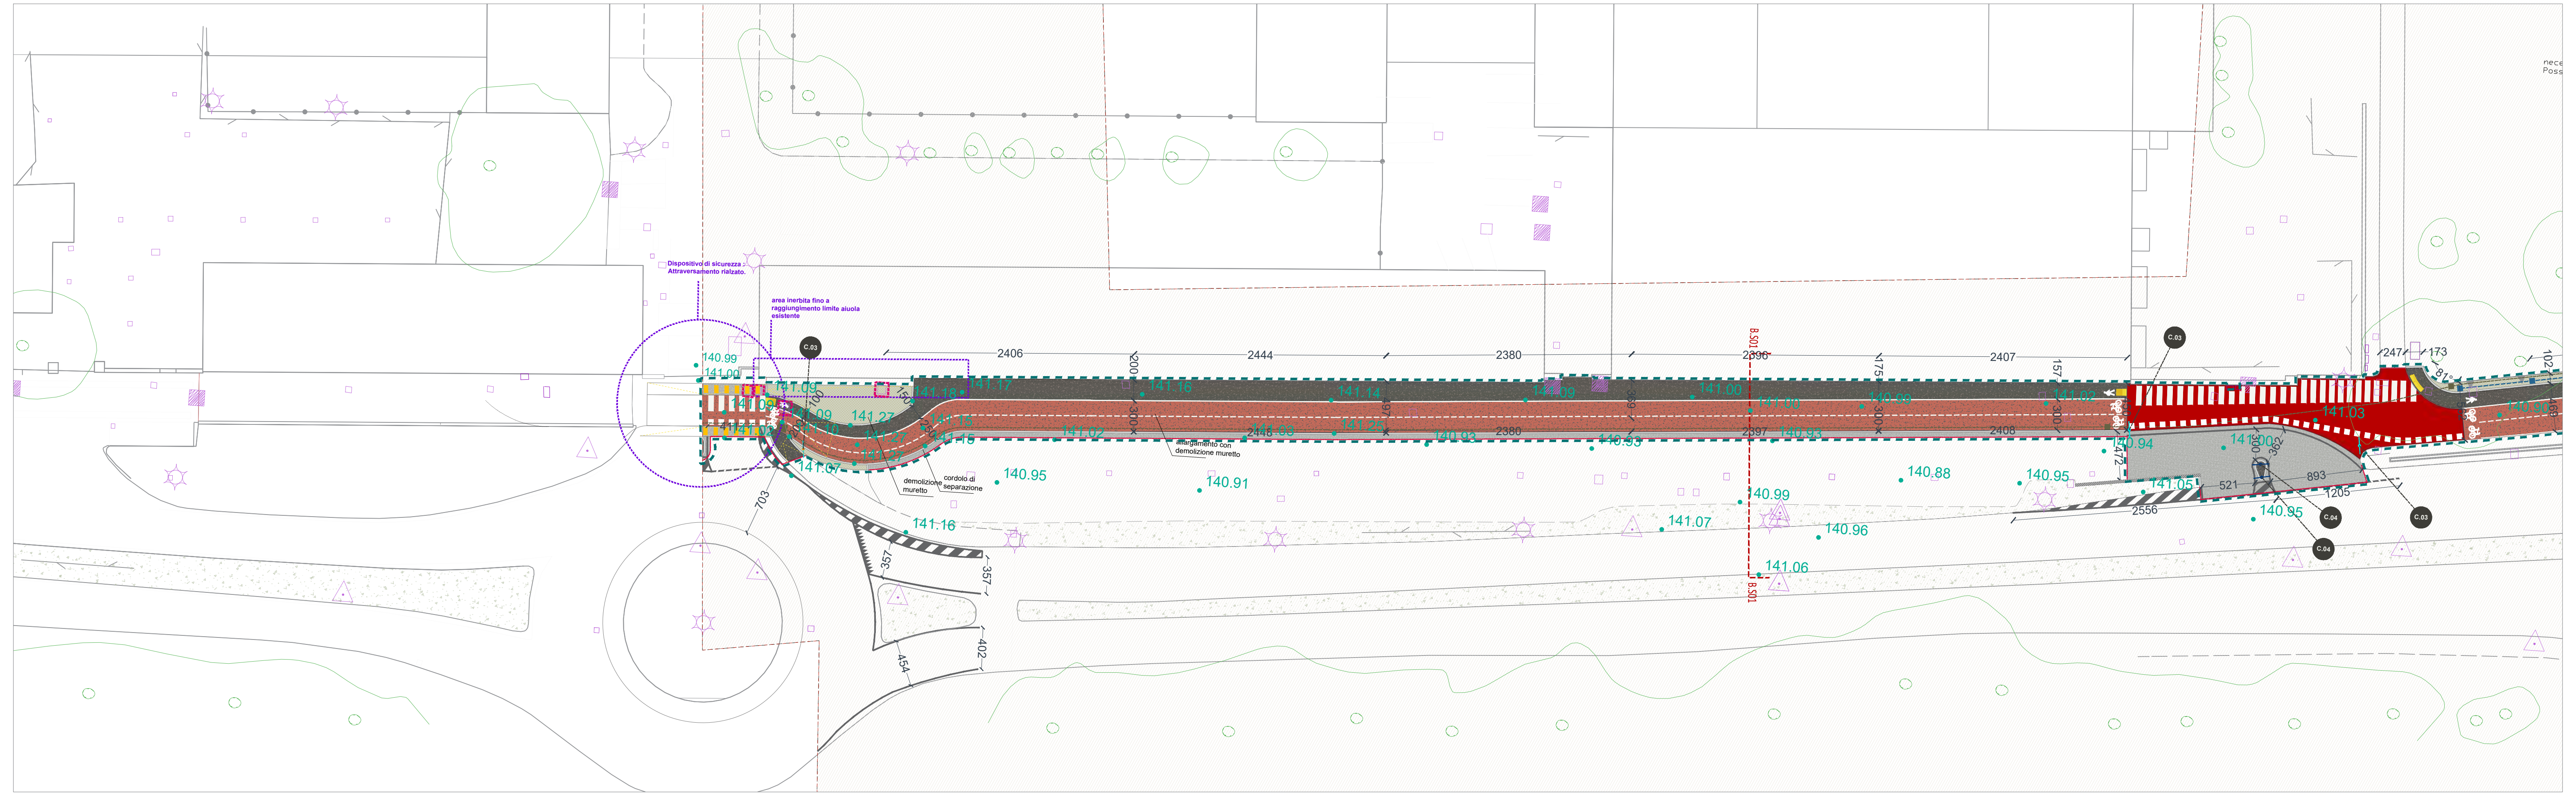

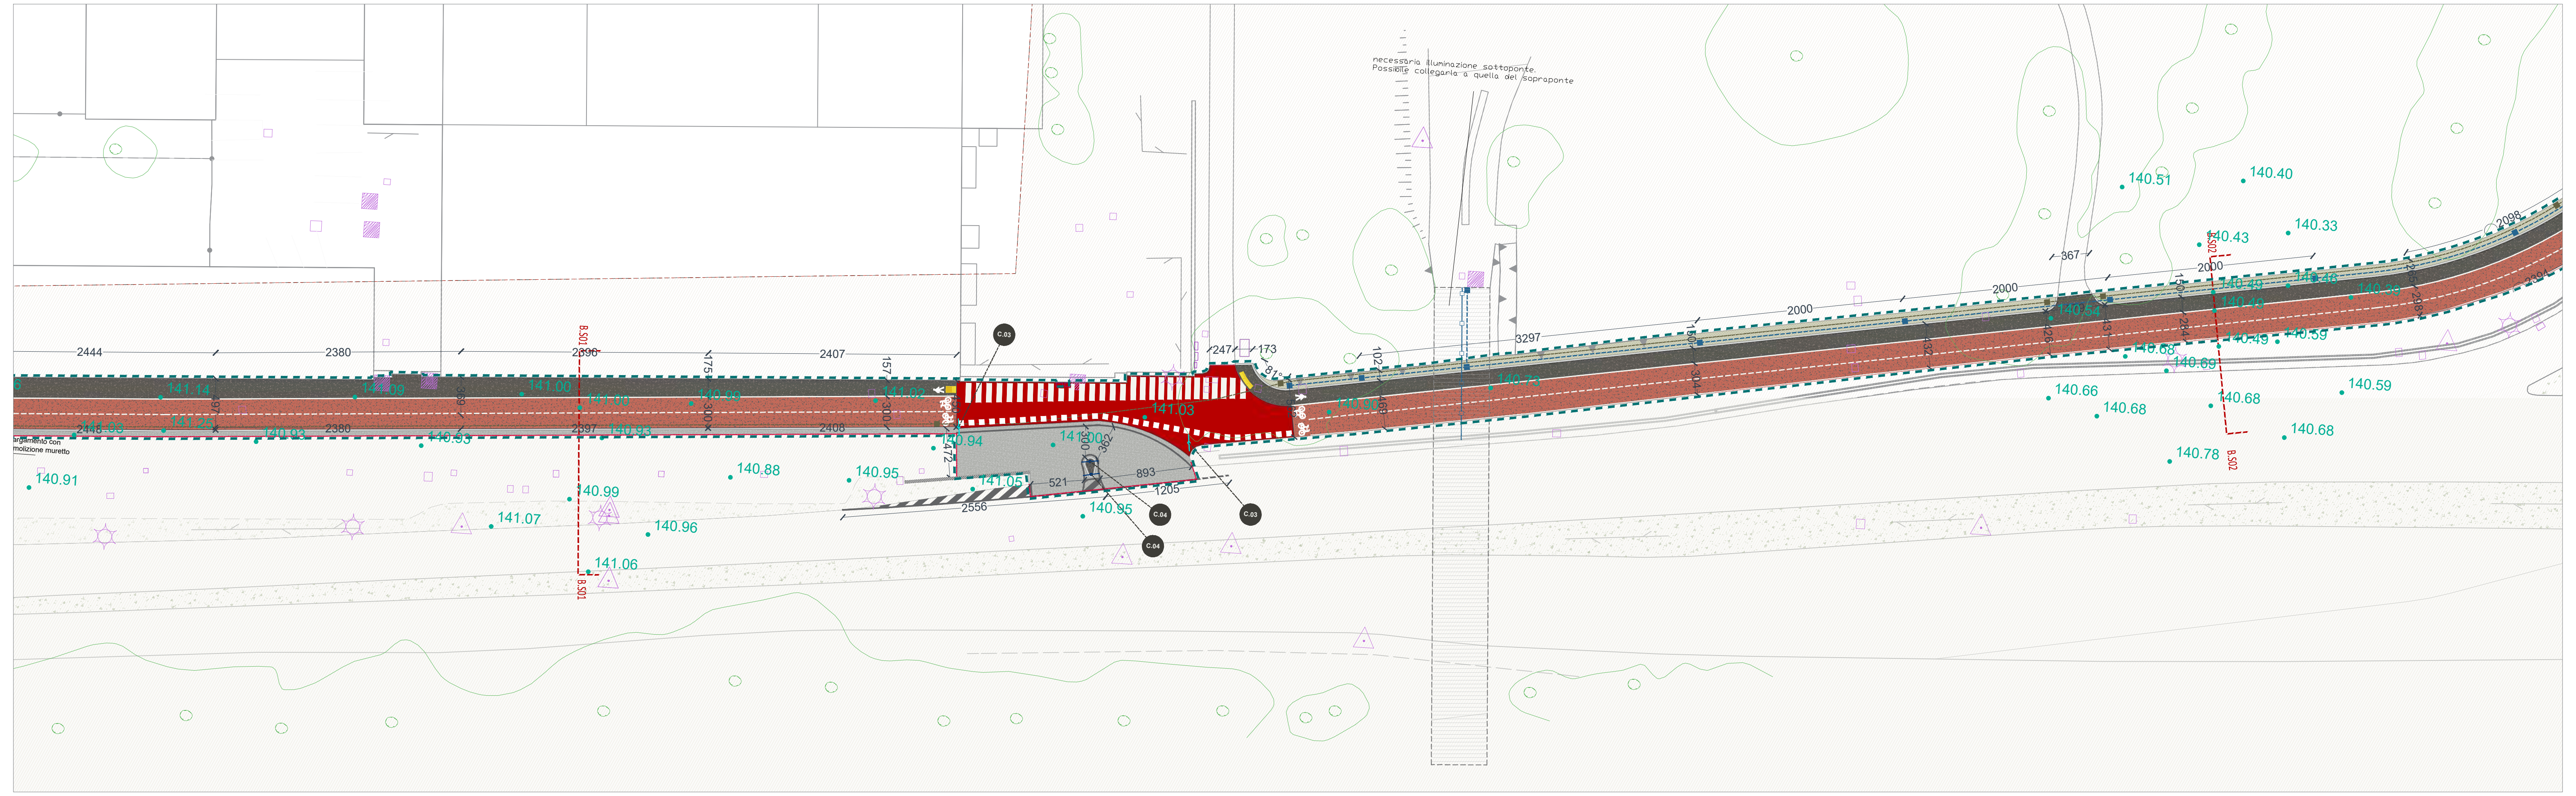

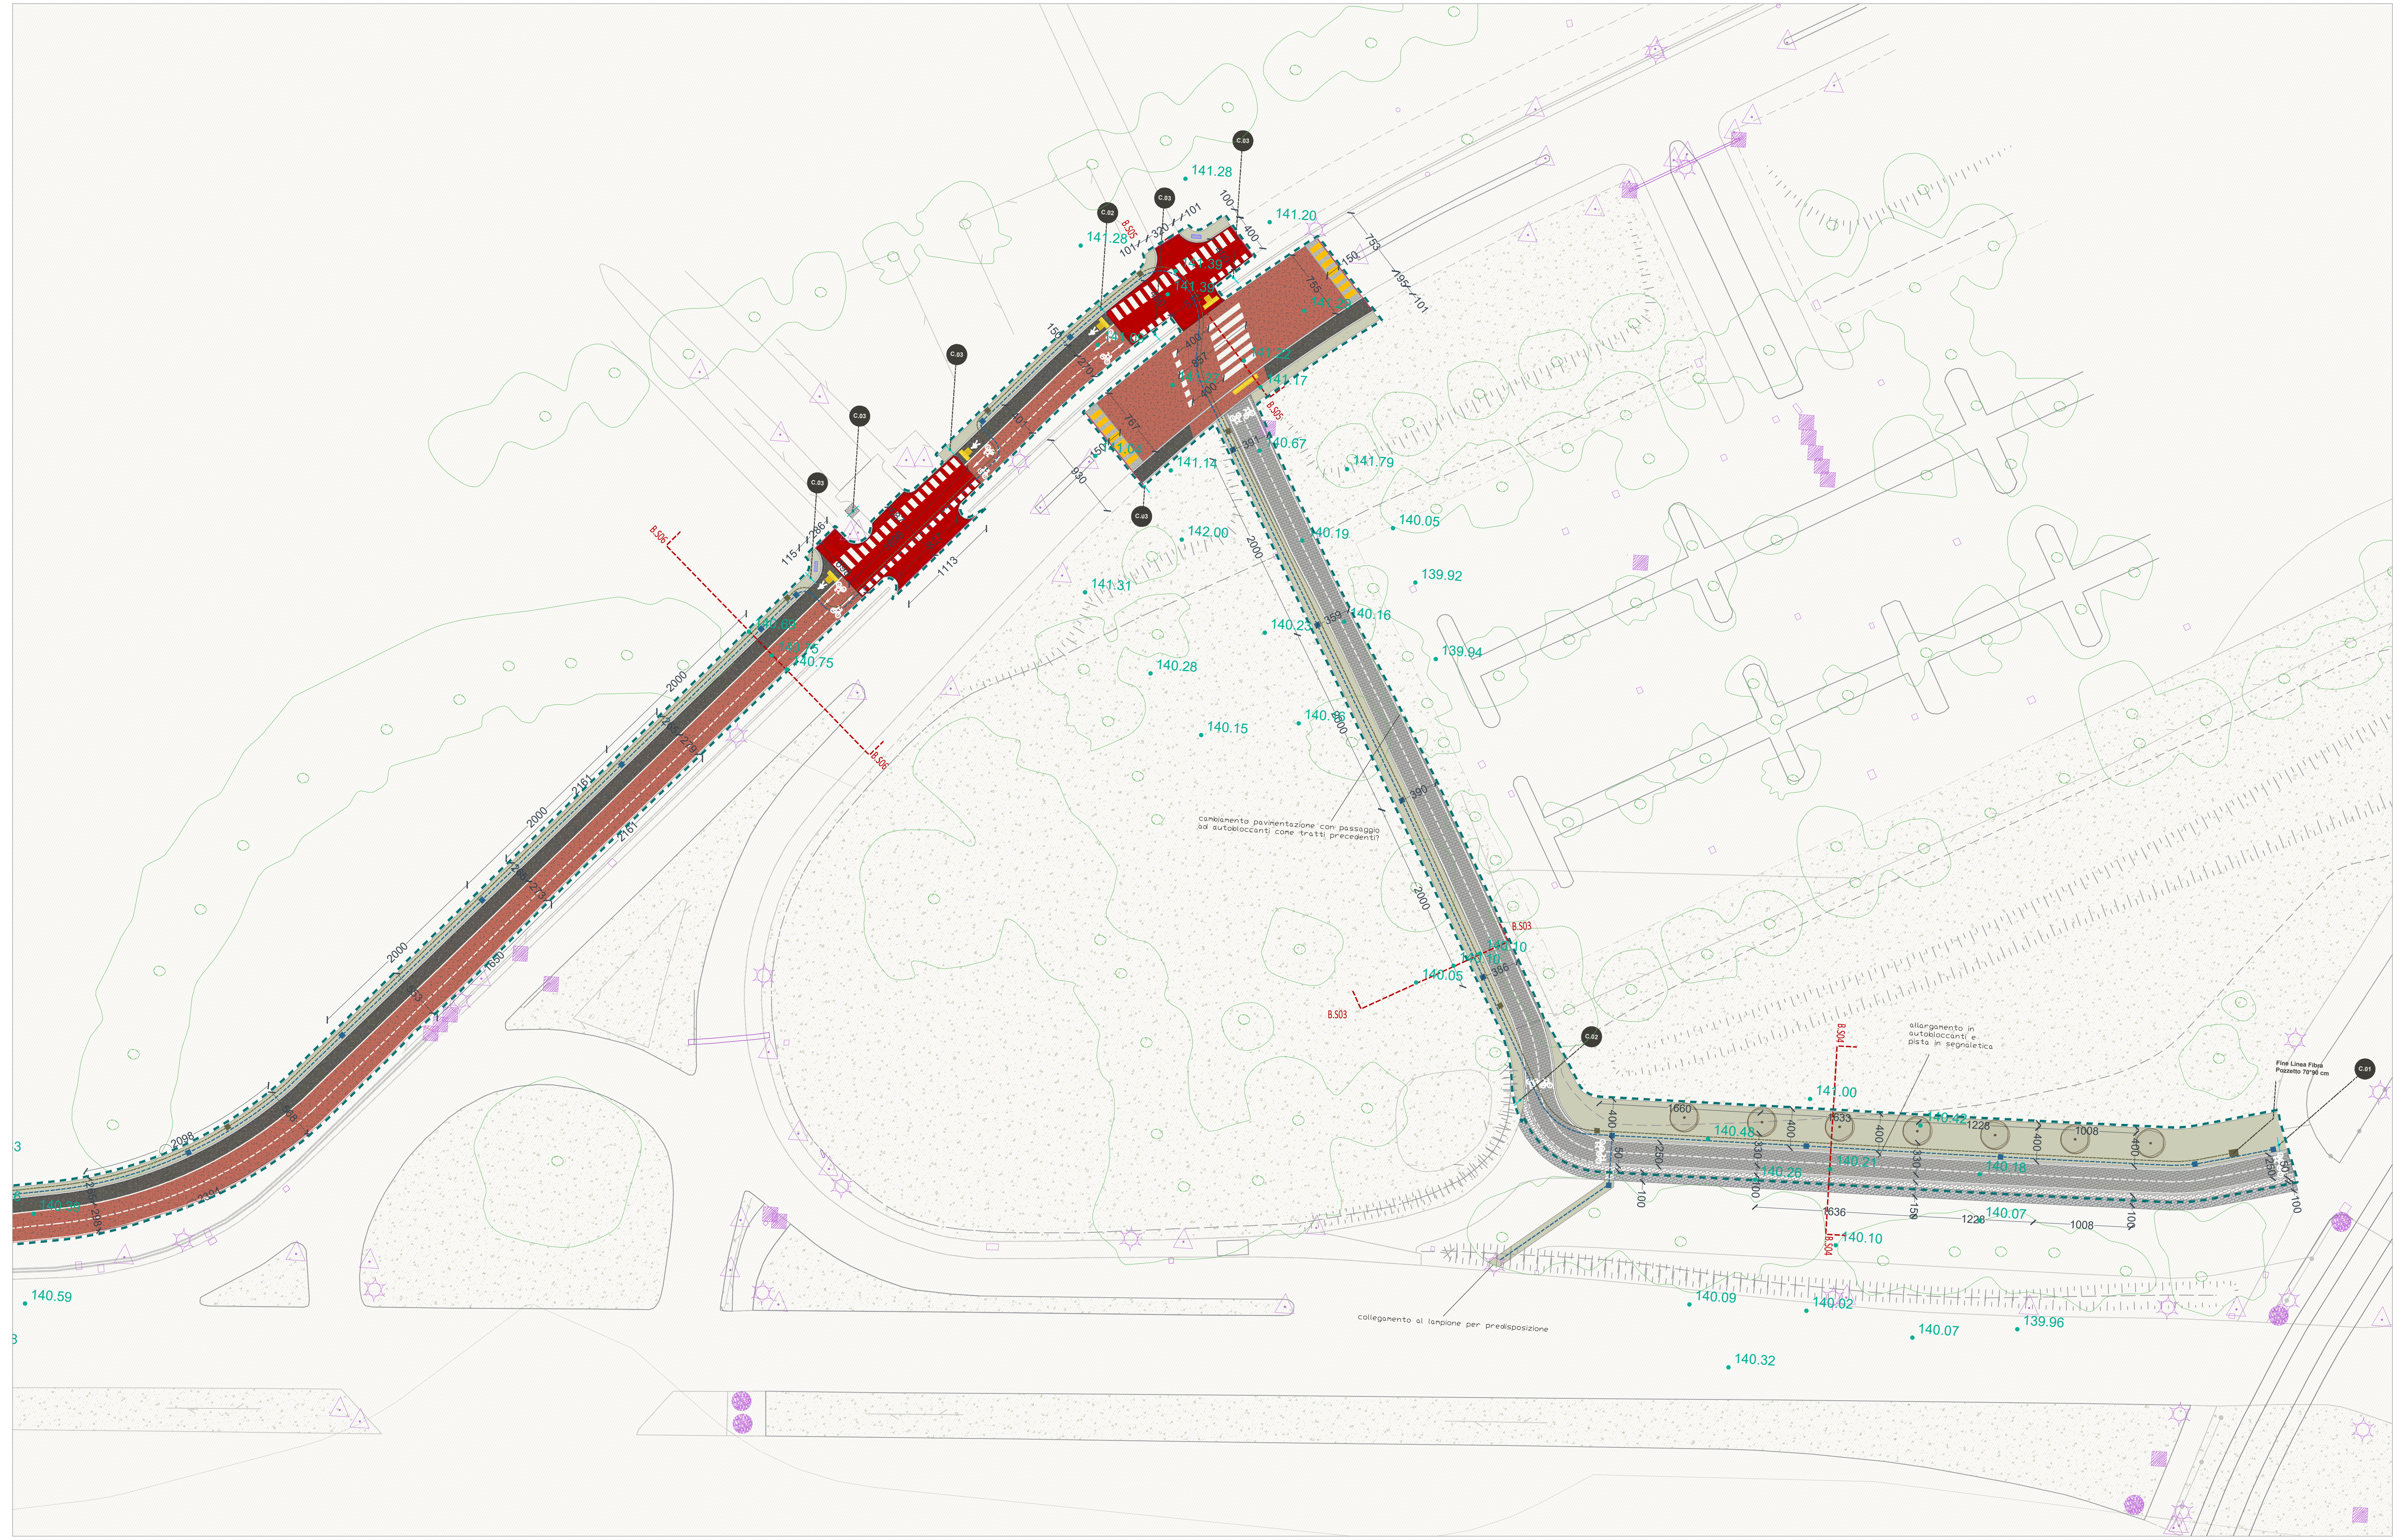

LEGENDA

PAVIMENTAZIONI ED ELEMENTI CONNESSI

- Conglomerato bituminoso di progetto colorato
- Conglomerato bituminoso di progetto pedonale
- Verniciatura attraversamenti stradali
- Pavimentazione in autobloccanti di progetto
- Taglio pavimentazione con Clipper
- Pavimentazione esistente in autobloccanti
- Ripristino pavimentazione in autobloccanti

ELEMENTI DI DELIMITAZIONE

- Cordonate di progetto in cls
- Muretti esistenti

OPERE A VERDE

- Area inerbita di progetto
- Albero di progetto

SEGNALETICA

- Segnaletica Verticale esistente
- Segnaletica Verticale di progetto
- Segnaletica Verticale di progetto munita di delineatore di ostacolo
- Segnaletica Orizzontale in vernice bianca di progetto (Viabilità)
- Attraversamento Ciclabile / Ciclopedonale di progetto
- Pittogrammi e segnaletica dei percorsi di progetto
- Percorsi Tattili - Plantari Sistema LOGES LVE

ELEMENTI DI ARREDO URBANO

- Spostamento manufatto puntuale esistente

IMPIANTI E SOTTOSERVIZI

- Linea Fibra di progetto
- Linea Illuminazione di progetto
- Palo illuminazione esistente
- Tubazioni tipo TAZ per Linea illuminazione sottoponte
- Adeguamento planoaltimetrico di chiusini
- Dispositivi di sicurezza - Lampeggiante giallo di avviso presenza ciclisti

ELEMENTI DI QUOTATURA

- 140.93 Quote altimetriche dello stato di fatto
- 343 Quote planimetriche
- 175.337 Quote altimetriche dello stato di progetto

ALTRI ELEMENTI

- Limiti comunali
- Limite aree di intervento

SEGNALETICA N.C.d.S

C.01 - Cartello bifacciale:
n°1 palo | n°2 cartelli
(Fig. II 90 Art. 122.)
(Fig. II 91 Art. 122.)

C.02 - Cartello bifacciale:
n°1 palo | n°2 cartelli
(Fig. II 88 Art. 122.)
(Fig. II 89 Art. 122.)

C.03 - Cartello bifacciale:
n°1 palo | n°2 cartelli
(Fig. II 303 Art. 135.)
(Fig. II 324 Art. 135.)

C.04 - Cartello singolo su dispositivo di sostegno :
n°1 palo | n°1 delineatori speciali di ostacolo | n°1 cartelli
(Fig. 82b Art. 122.)

C.05 - Cartello singolo :
n°1 palo | n°1 cartelli
(Fig. 47 Art. 116.)

KEY MAP TRACCIATO DI PROGETTO

Comune di Sesto San Giovanni

Scala 1:50.000

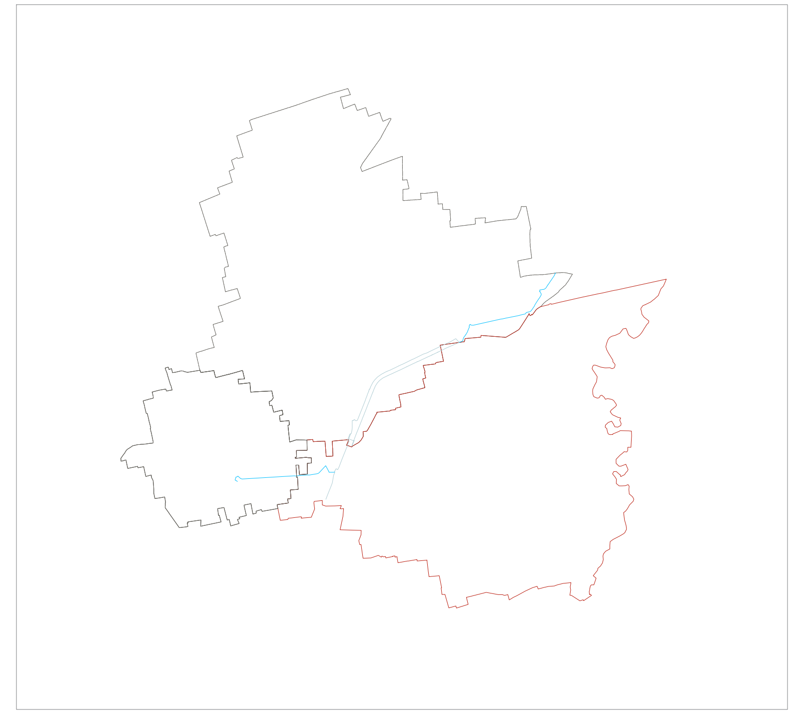

NOTA BENE

- Misure e quote si intendono al finito e dovranno essere preventivamente verificate.
- Materiali e forniture non espressamente specificati e definiti devono rispondere ai requisiti specifici descritti nel computo metrico estimativo / capitolato speciale d'appalto norme tecniche e concordati in ogni caso con la D.L.
- Vanno rispettate ed ottemperate tutte le norme e requisiti prestazionali sia quelli vigenti che quelli che potranno entrare in vigore durante i lavori
- Tutto deve essere eseguito nel scrupoloso rispetto delle regole del buon costruire e delle relative norme che regolano le singole lavorazioni (specificatamente per le forniture e la messa in opera)
- Per ogni materiale e fornitura dovrà essere prodotta scheda tecnica al fine di facilitare le operazioni di collaudo e pratica di fine lavori
- Materiali e forniture, previa campionatura e prima della messa in opera, dovranno essere sottoposti alla D.L. e alla D.L. specialistica competente per l'accettazione
- Eventuali sostituzioni legate ai materiali delle opere a verde devono essere preventivamente accettate dalla D.L.
- Per qualsiasi chiarimento e necessità contattare i professionisti responsabili delle singole competenze e la D.L.

Finanziato dall'Unione europea NextGenerationEU | Italiadomani Piano Nazionale di Ripresa e Resilienza | Città metropolitana di Milano | Cambio

Lavori di realizzazione del Biciplan metropolitano CAMBIO

Progetto esecutivo - Linea 2

CUP I31B22000900001
M5C2 Investimento 2.2 Piani Urbani Integrati

COMMITTENTE

Città metropolitana di Milano
Area Infrastrutture
Settore strade e mobilità sostenibili

Responsabile Unico del Procedimento &
Direttrice del Settore strade e mobilità sostenibili
Arch. Alessandra Tadini

Responsabile Servizio Mobilità Sostenibile
Ing. Gabriella D'Avanzo

STRADIVARIE Architetti Associati

PROGETTISTI INCARICATI

Stradivarie Architetti Associati
Via Cecilia de Rittmeyer, 14
34134 Trieste
p.i./c.f. 01175480324
t. 040 2601675
studio@stradivarie.it
www.stradivarie.it
Stradivarie AA è certificata UNI EN ISO 9001:2015

Coordinatore e responsabile delle diverse prestazioni specialistiche
arch. phD. Claudia Marcon

Progettisti
arch. phD. Claudia Marcon
paesaggista Roberto Bonutto
arch. Diana Lohse

Collaboratori alla progettazione
arch. Gianluca Calligaris
paesaggista dott. Renato Cavaliere

Codice elaborato
349_A_BCMM_L2_c_SDP02_R01
Codice file
349_A_BCMM_L2_c_SDP02_R01.pdf

Rev
01

Titolo:

Planimetria generale di progetto |
Comune di Sesto San Giovanni | Linea 2

scala:
1:300

data:

Questo documento esclusiva proprietà di Città Metropolitana di Milano. Non può essere ceduto o riprodotto senza consenso della proprietà. Tutti i diritti sono riservati.